

- ・早坂国男家は升沢の旧家
- ・建築は近世と推定される
- ・東西14間、南北6間
- ・昭和55年頃廃屋、調査時は崩落

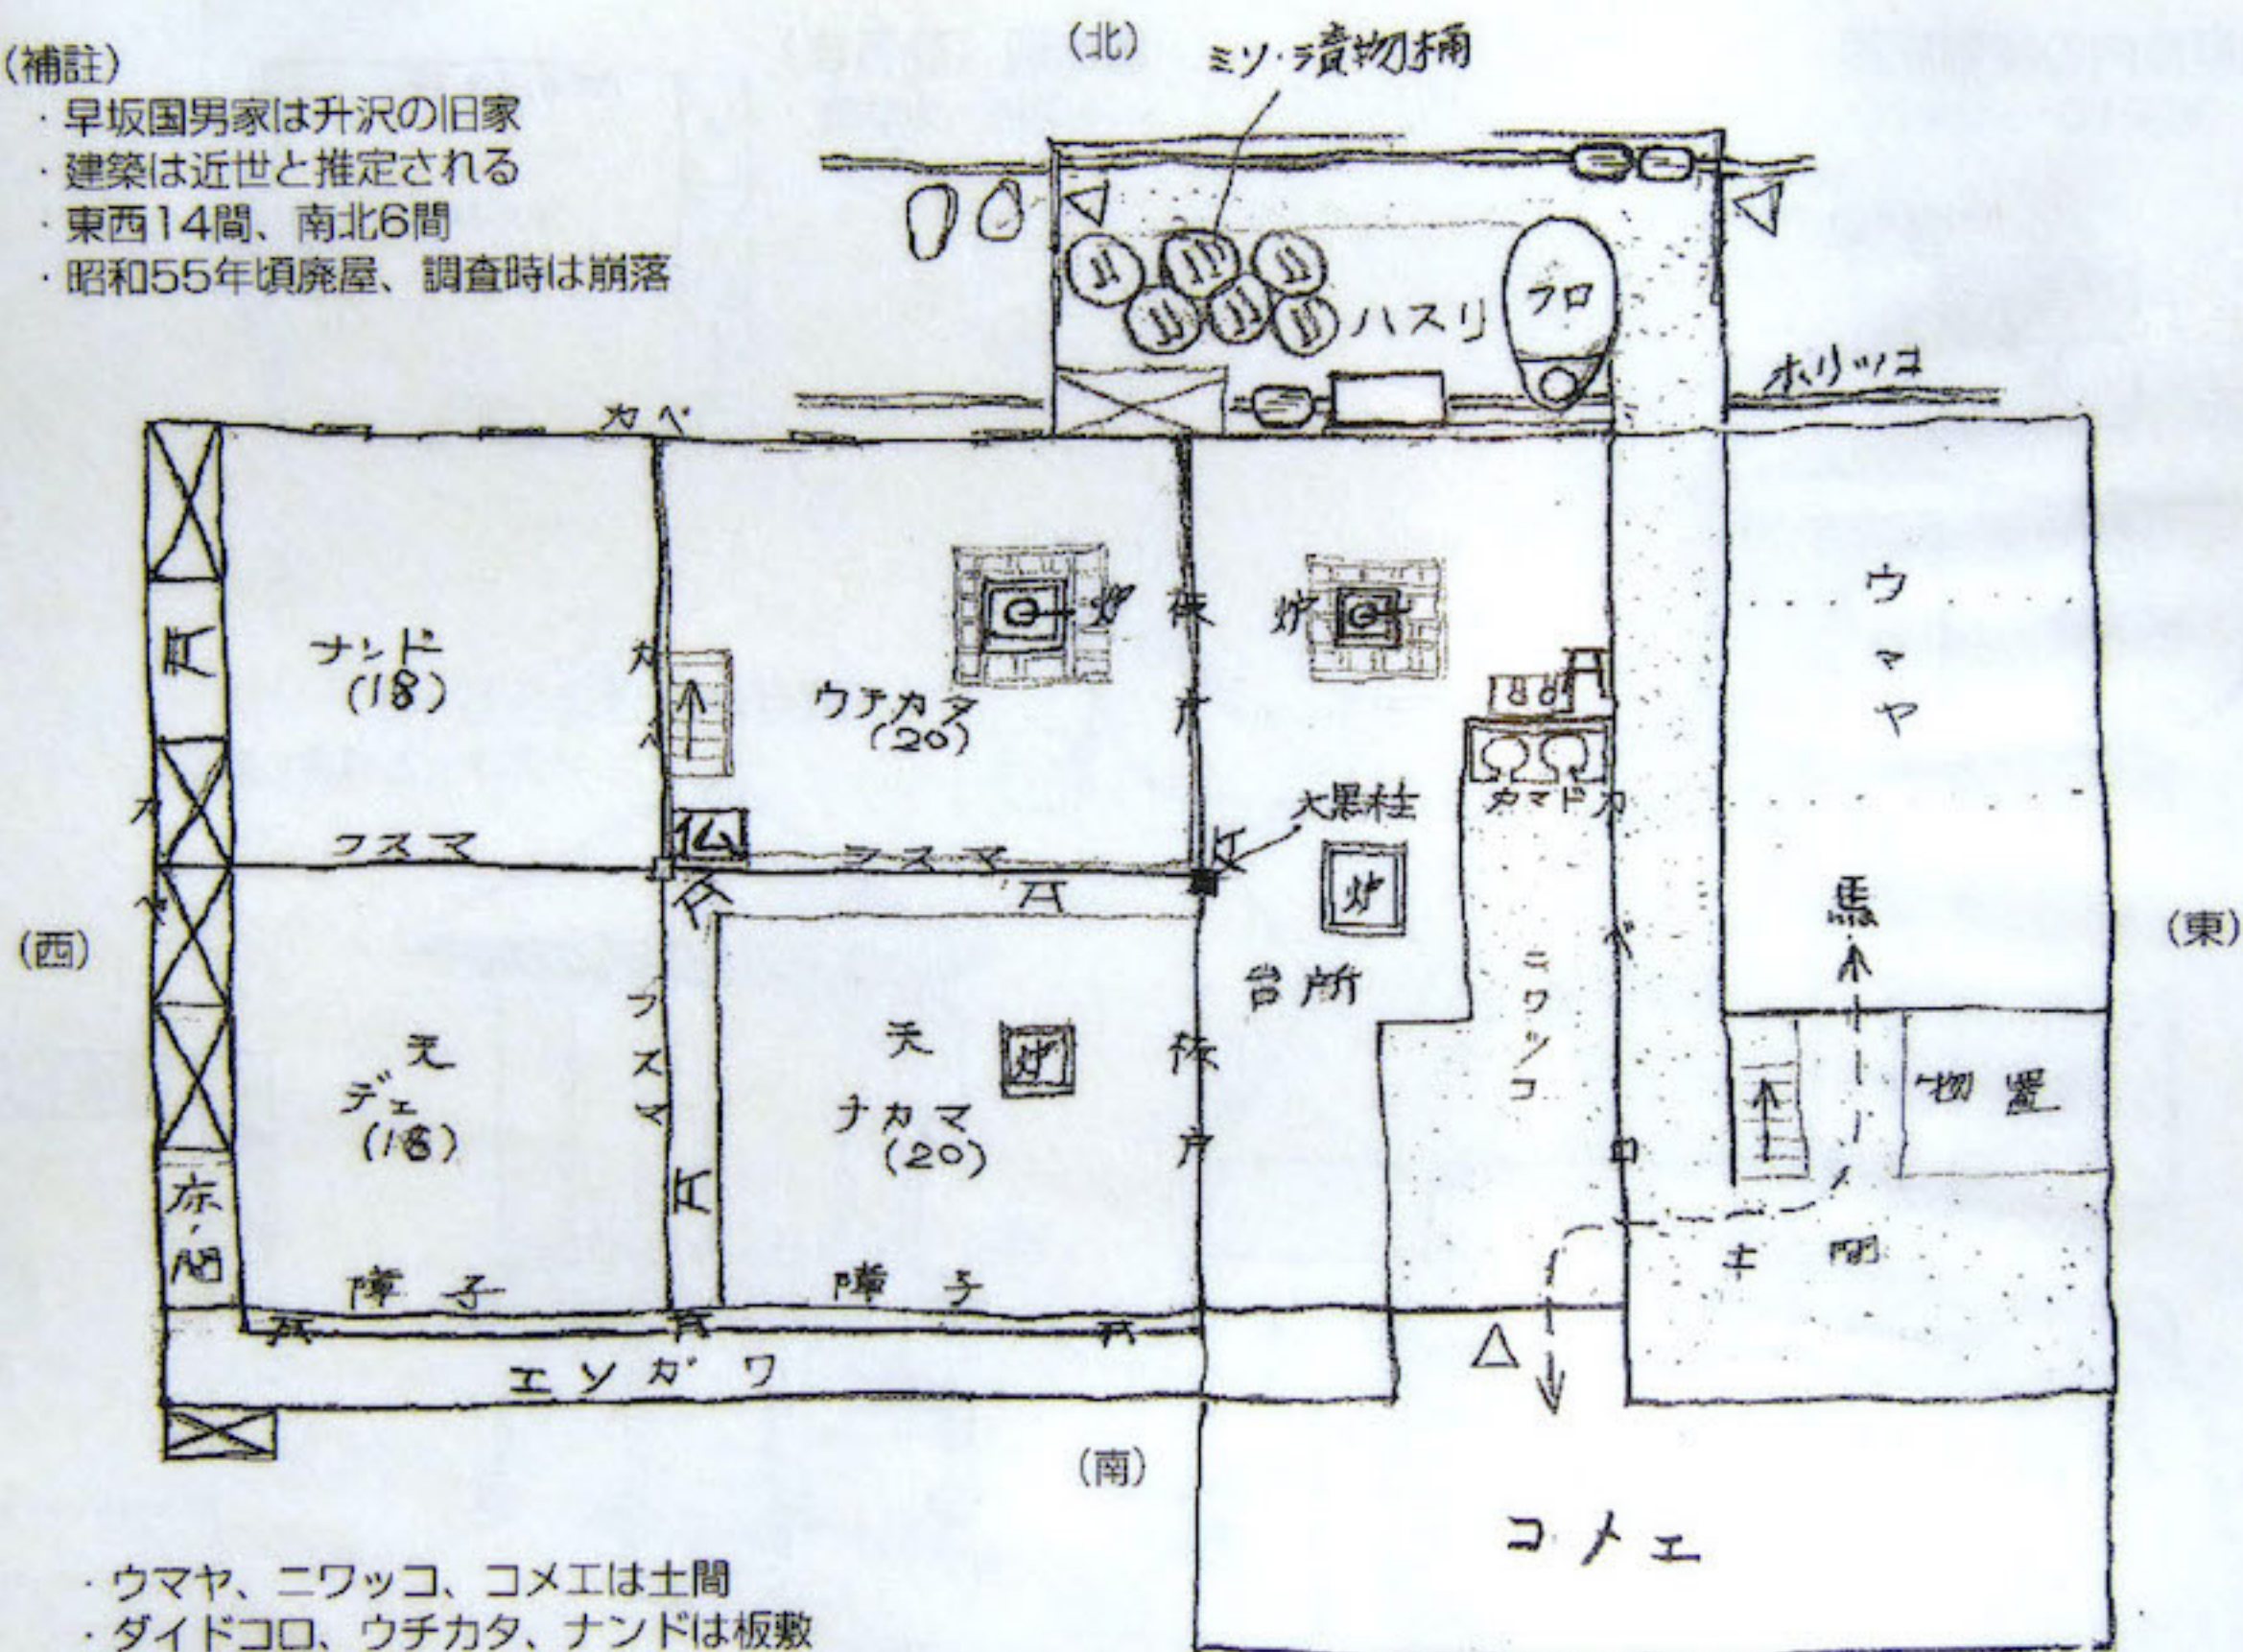


図18 早坂国男家の屋敷略図（聞き取りによる復元）