

早坂林右衛門氏宅

2000.06.05 (MON) 作図 / 中島 洋

* 整形田の早型、蔵中入り、ヨセ棟、カヤ算(現内)

* 梁行 4.5向
桁行 10.5向
= 47.25坪
+
北側に 15x3向
= 4.5坪の
張り出し

* 1向寸表 〇尺〇寸

* 梁行柱間 1/2向

* 柱材、ク(南取)

① は改装が大。現在は
寝具置場になっている。
K2は1/4向変則

⑩ 改装以前から、この
部屋には天井があった。
その他はなし。

⑪ 改装前は完全にレイ (レイ) と呼ばれる。
dei とはいわなかった。

もとは ---- 部分が神ダナだった。
「壊しちゃった」 (澤子さん)

* ①②③ 現状は南取
シキイに横あり
もとはフスマ (キツネ中)

旧仏壇位置

* ①②③は板のあい
面仕切。
檜OK. カラミ 架けあり

↑ 板張り方向はS-Nだった (澤子さん)


* ④ は現存しあり。南取による。

⑤ は現在の台所。---- 部シンク
レンジ台

1011位置。法量は面を取りによる

④ 部分は
改装が著
しく、
a1~a2
a2~a3の
柱がよけ
がけあり。

C1~C2
現状は
面仕切。
旧は ----
がマセン様

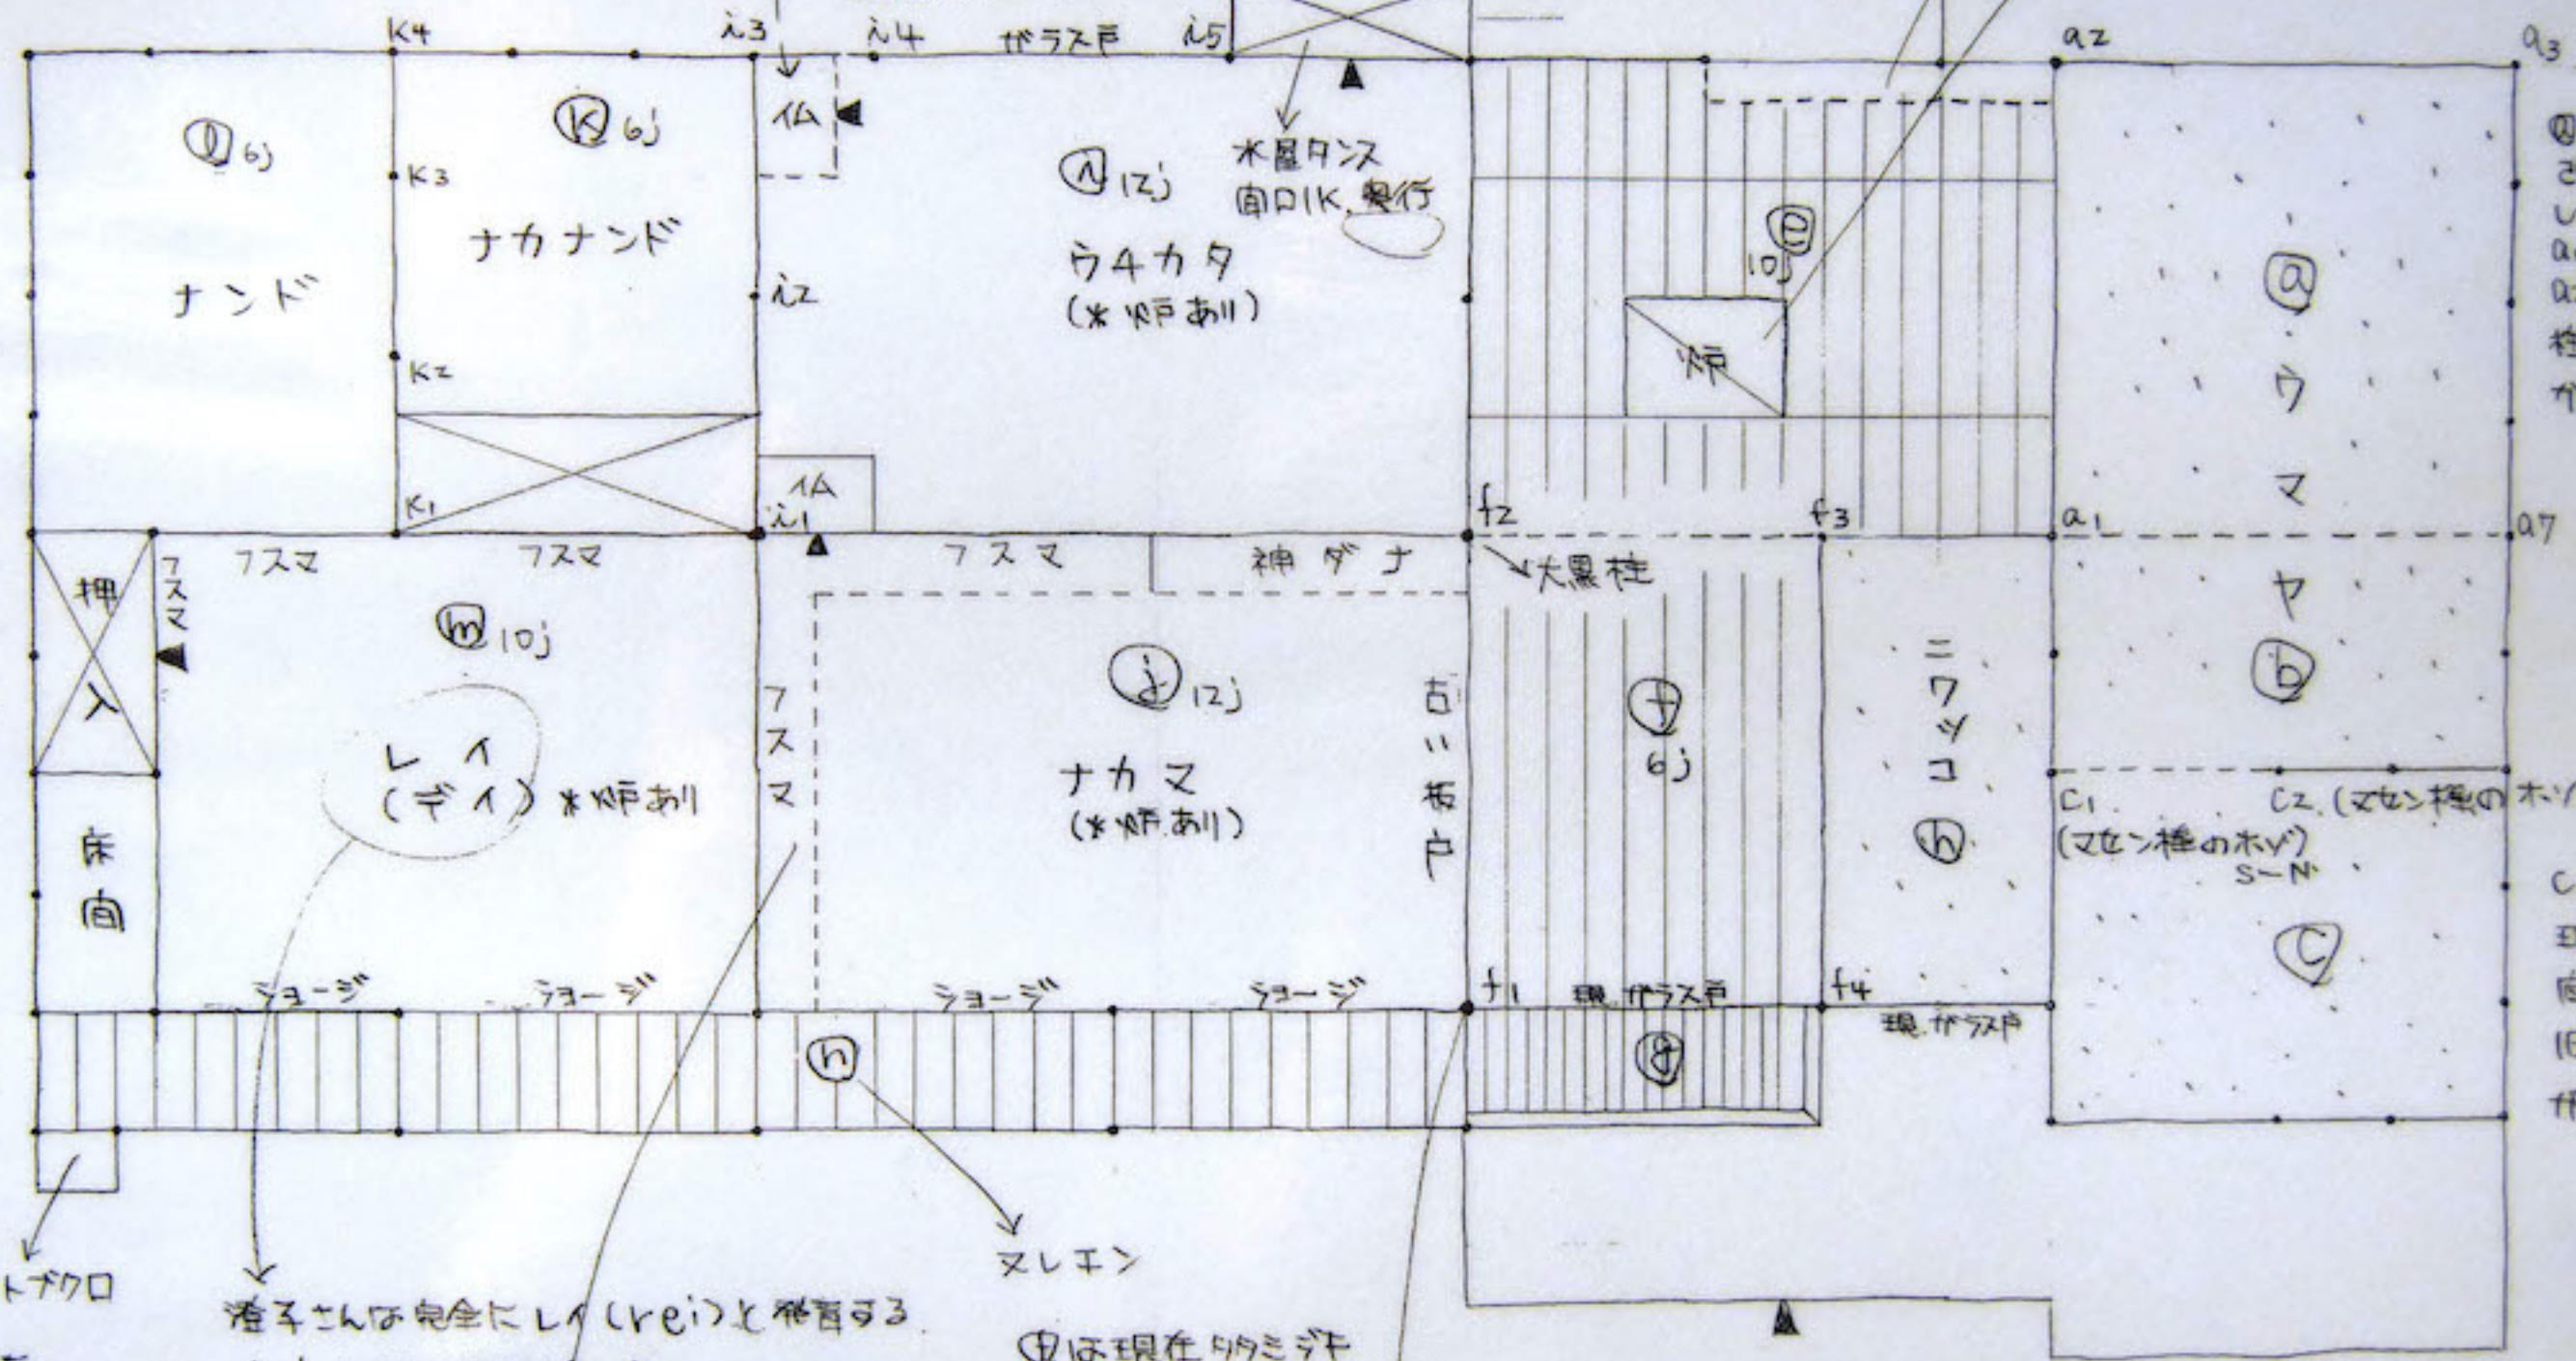

* ④、⑤、⑥ が 〇マヤ ⑦ はカバ置場として使っていた。

* ⑧ は現在、内ダロ、トイレに改装

* ⑨ は現在 居室に改装

* ⑩ は旧米箱め、漬物置場になっている。

□□□ はフローリング

□□□ は土間 (タタ)

● は柱

1K
(30m/m)

1/4 = X.Y.O
(作図単位)